Verkehrszeichenplan

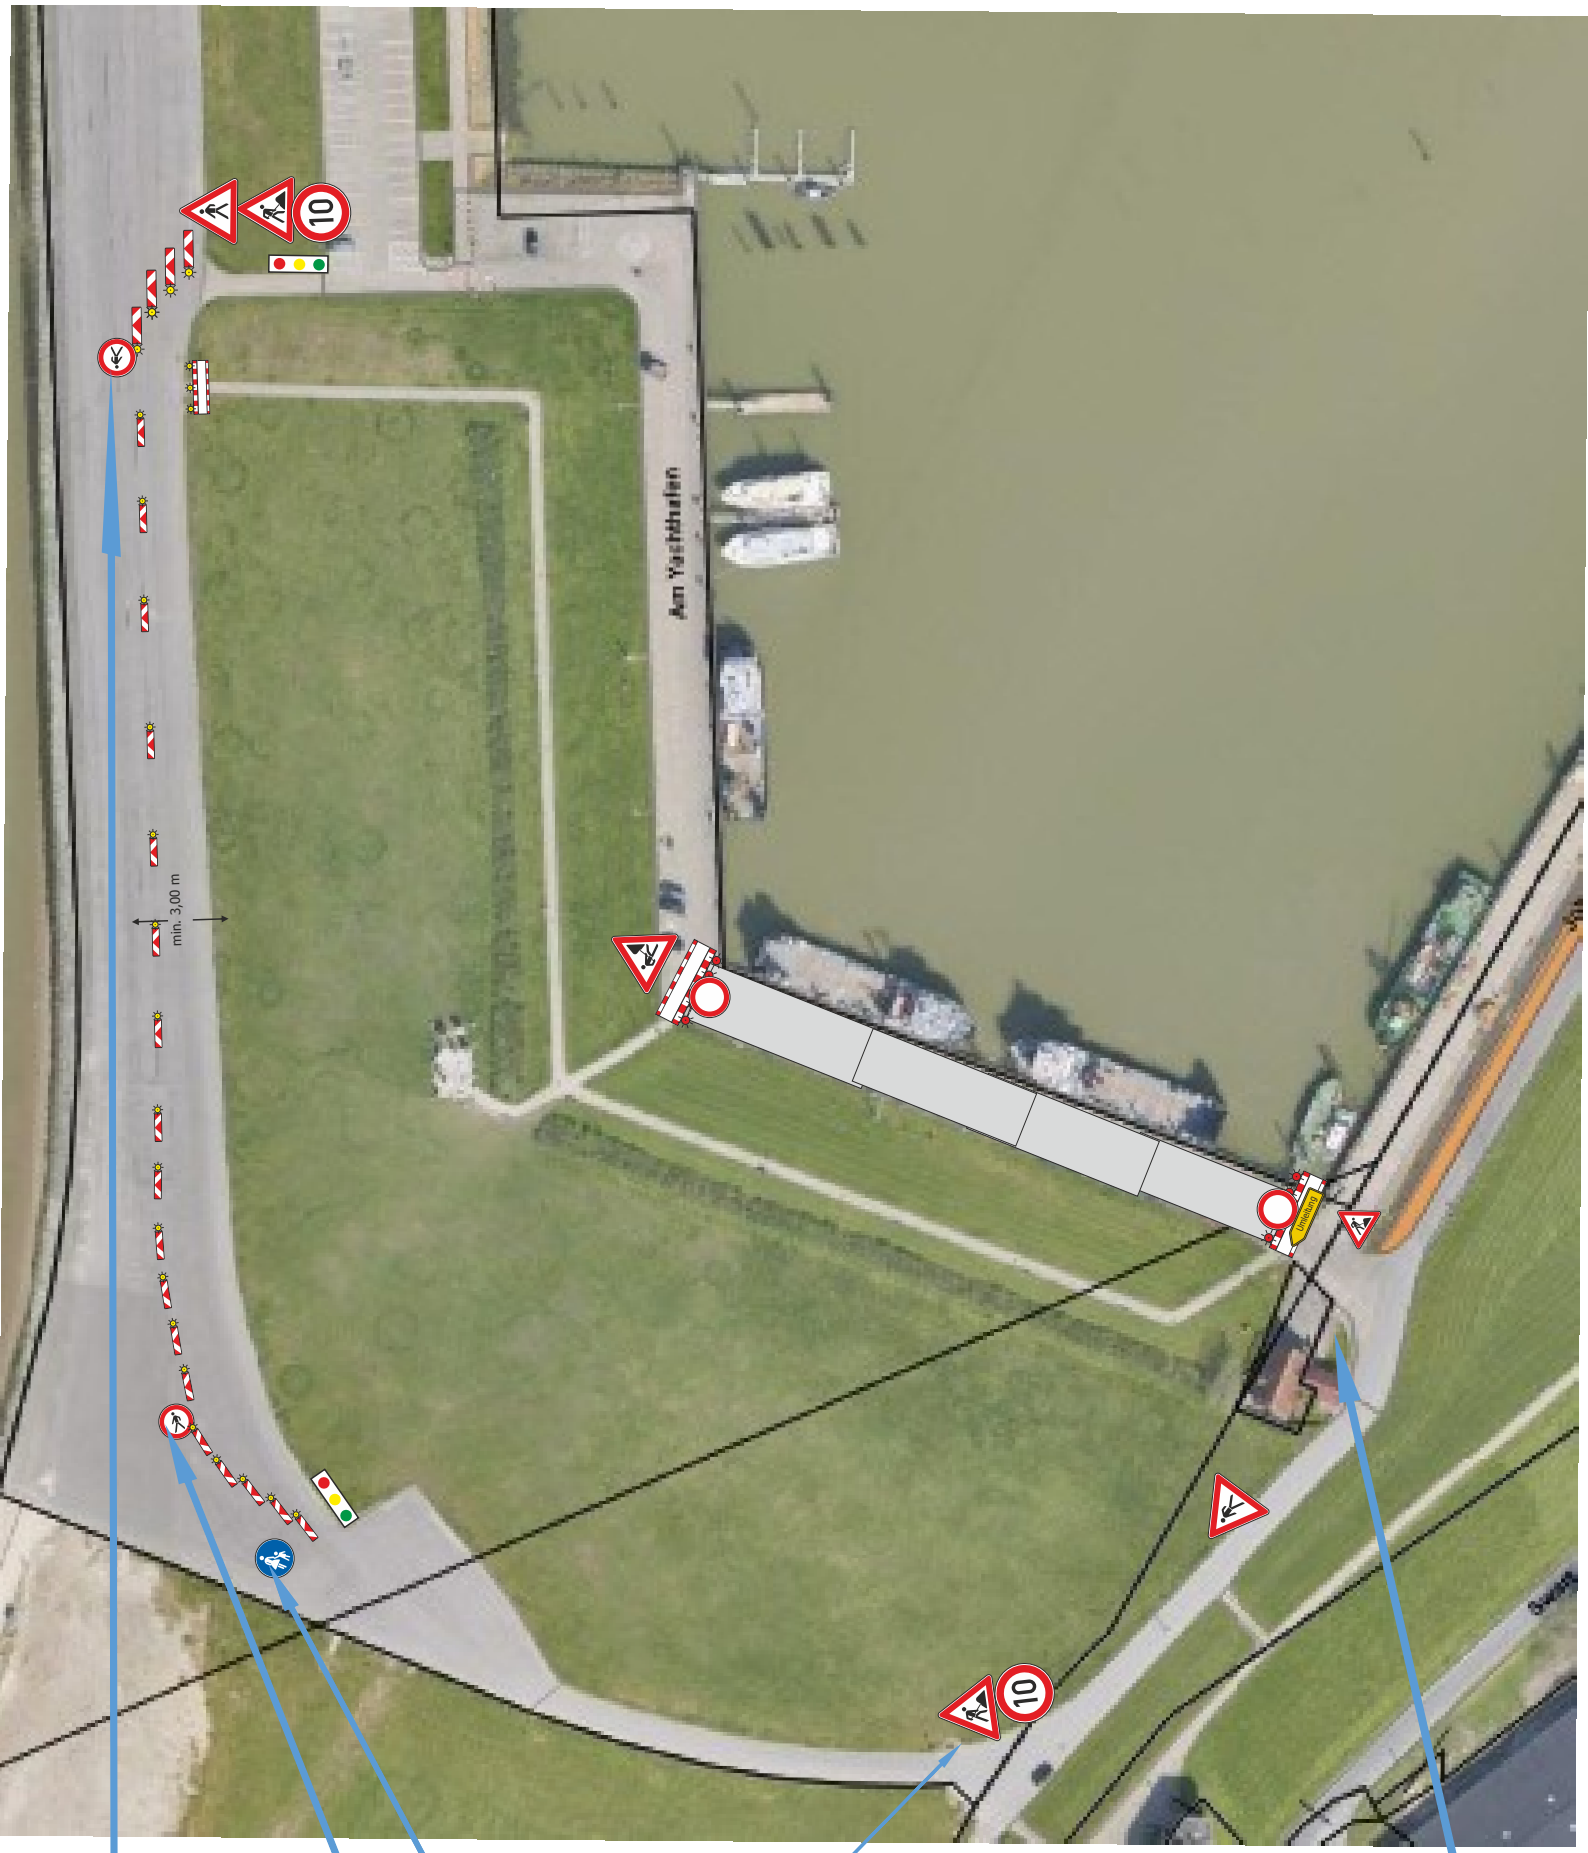

VZ 259 aufzustellen im Bereich der Schräg verlaufenden Fläche

VZ 239 aufzustellen im Bereich der „geraden“ Fläche.

Eigenständige Nutzung der Schranke durch Mitglieder des Yachtclubs und Anlieger Schiffeigner

VZ 250 bereits vorhanden + Zusatzzeichen „Anlieger Yachtclub Norden e. V.“ und „Anlieger Schiffeigner“ frei.